


УТВЕРЖДЕНА

Постановлением Администрации
городского поселения "Рабочий
поселок Майский"

от « » 20 г. №

Схема расположения земельного участка или земельных участков на кадастровом плане
территории

Обозначение земельного участка :3У1, Площадь земельного участка 1744,0 м2

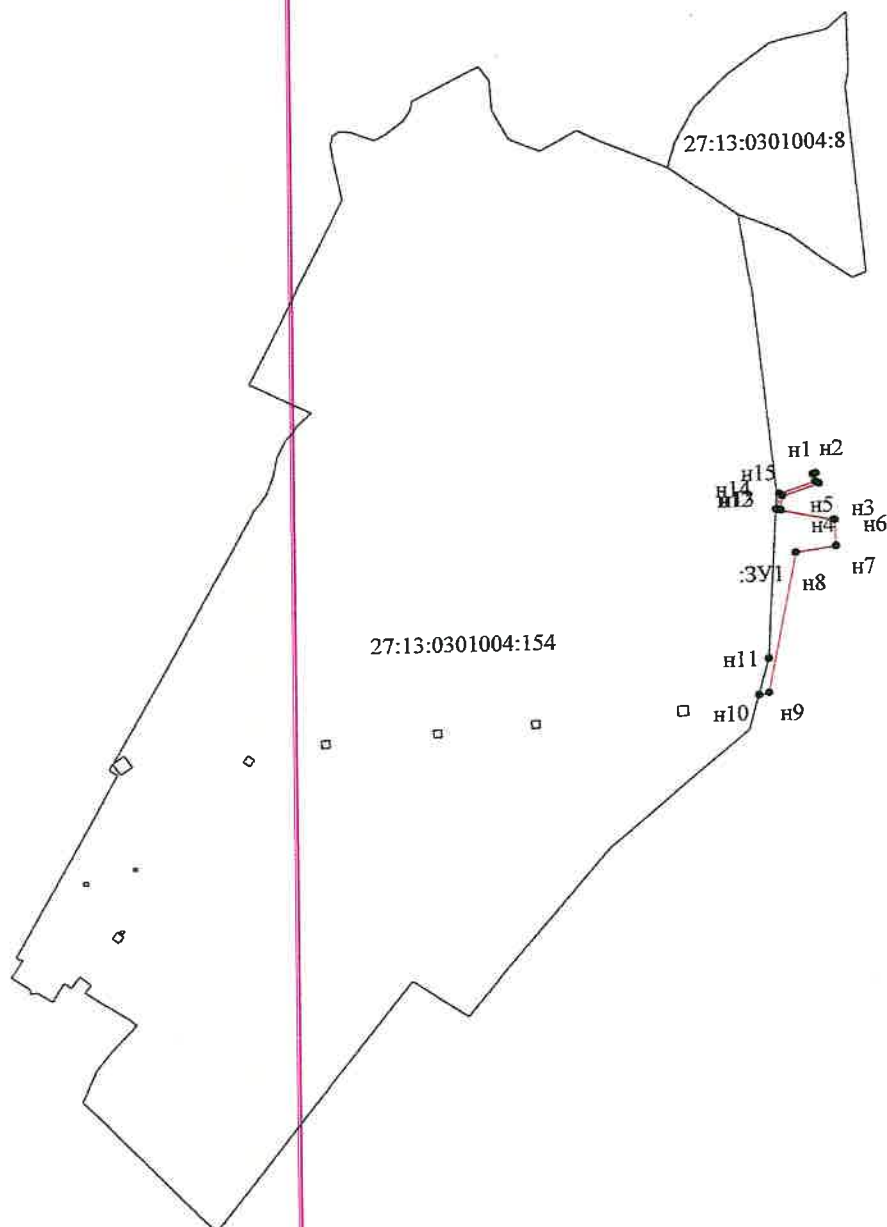

Масштаб 1:4300

Условные обозначения:

- 27:01:0110056 - номер кадастрового квартала
.93 - номер земельного участка сведения
о котором содержатся в ГКН
— - граница земельного участка сведения
о котором содержатся в ГКН
— - граница образуемого земельного участка

Система координат МСК-27 (зона 4)**Каталог координат**

Обозначение характерных точек границ	Координаты, м	
	X	Y
1	2	3
н1	513912.34	4337301.52
н2	513912.95	4337303.42
н3	513906.13	4337305.37
н4	513898.51	4337281.48
н5	513889.36	4337280.54
н6	513882.29	4337315.00
н7	513865.59	4337315.44
н8	513861.89	4337289.55
н9	513770.78	4337270.29
н10	513769.44	4337263.62
н11	513793.47	4337270.55
н12	513890.00	4337277.41
н13	513889.76	4337278.57
н14	513900.01	4337279.62
н15	513907.45	4337302.91
н1	513912.34	4337301.52